"Etat Projeté" **Façades** éch : 1/200

ASSOCIATION ALEOS
1 Avenue du Président Kennedy
BP 1025 - 68050 MULHOUSE Cedex
Projet : 3 rue Charles Baudry
68700 CERNAY

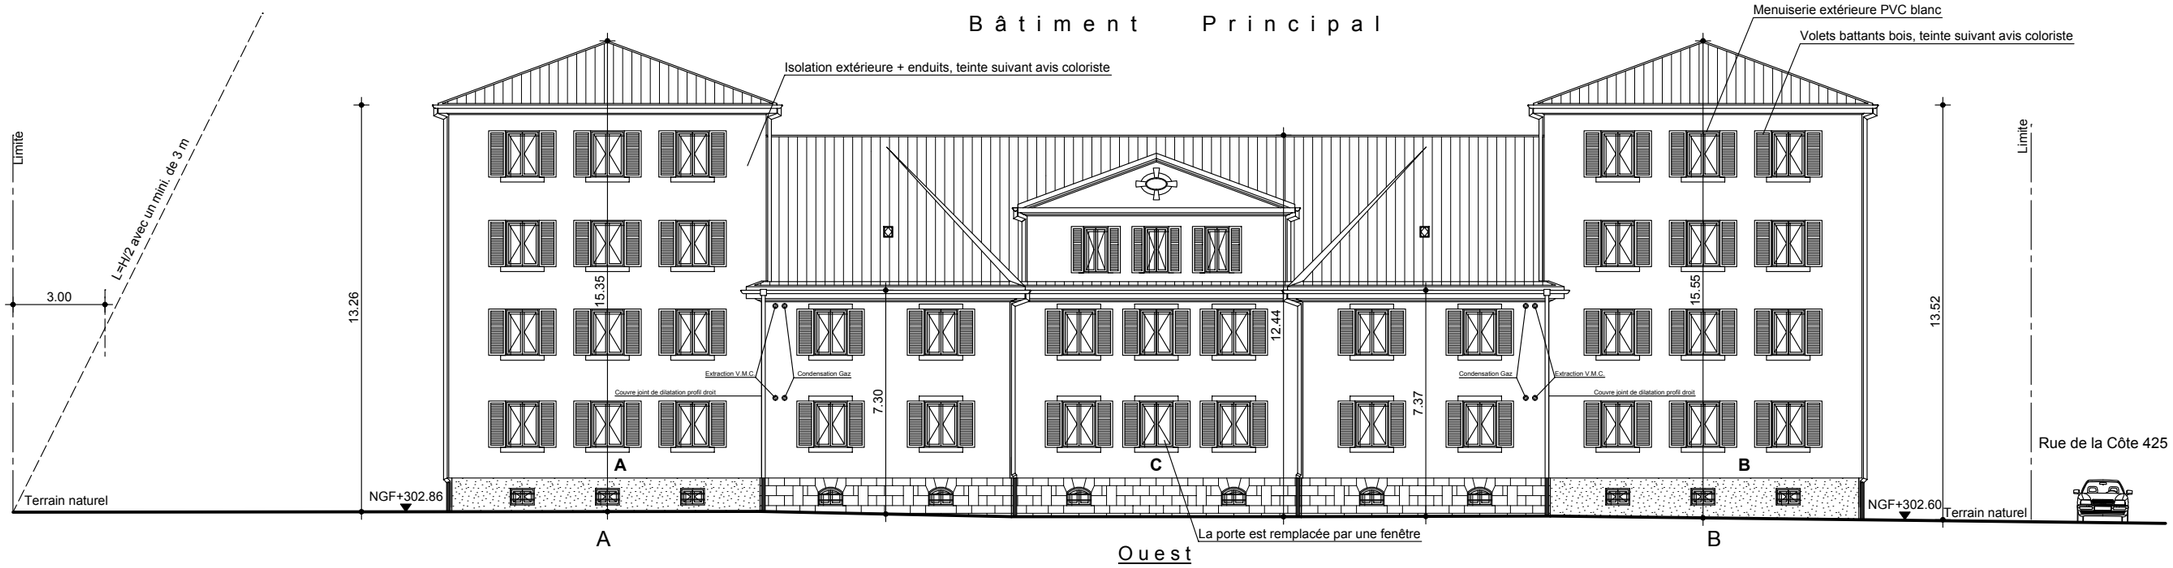

Ouest

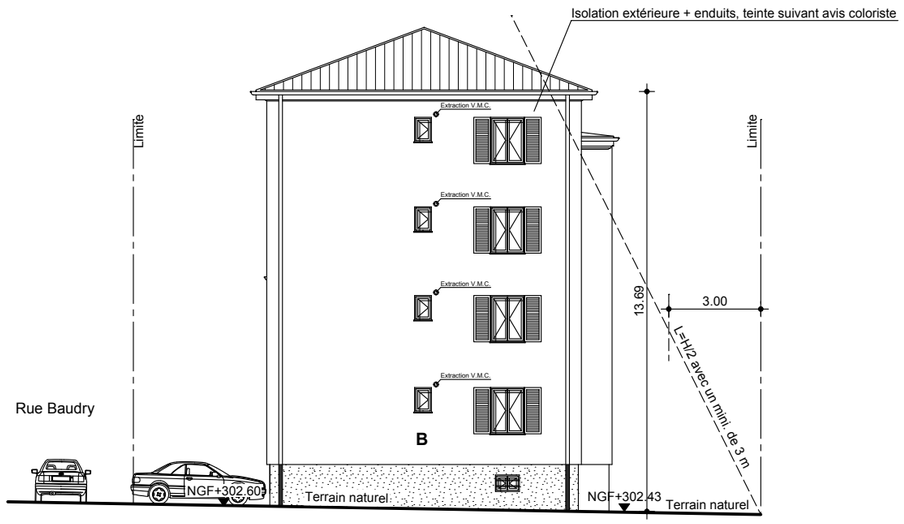

Sud

s.a.g architectes associés