


"Etat Existant" **SOUS SOL** éch : 1/125

ASSOCIATION ALEOS
 1 Avenue du Président Kennedy
 BP 1025 - 68050 MULHOUSE Cedex
 Projet : 3 rue Charles Baudry
 68700 CERNAY

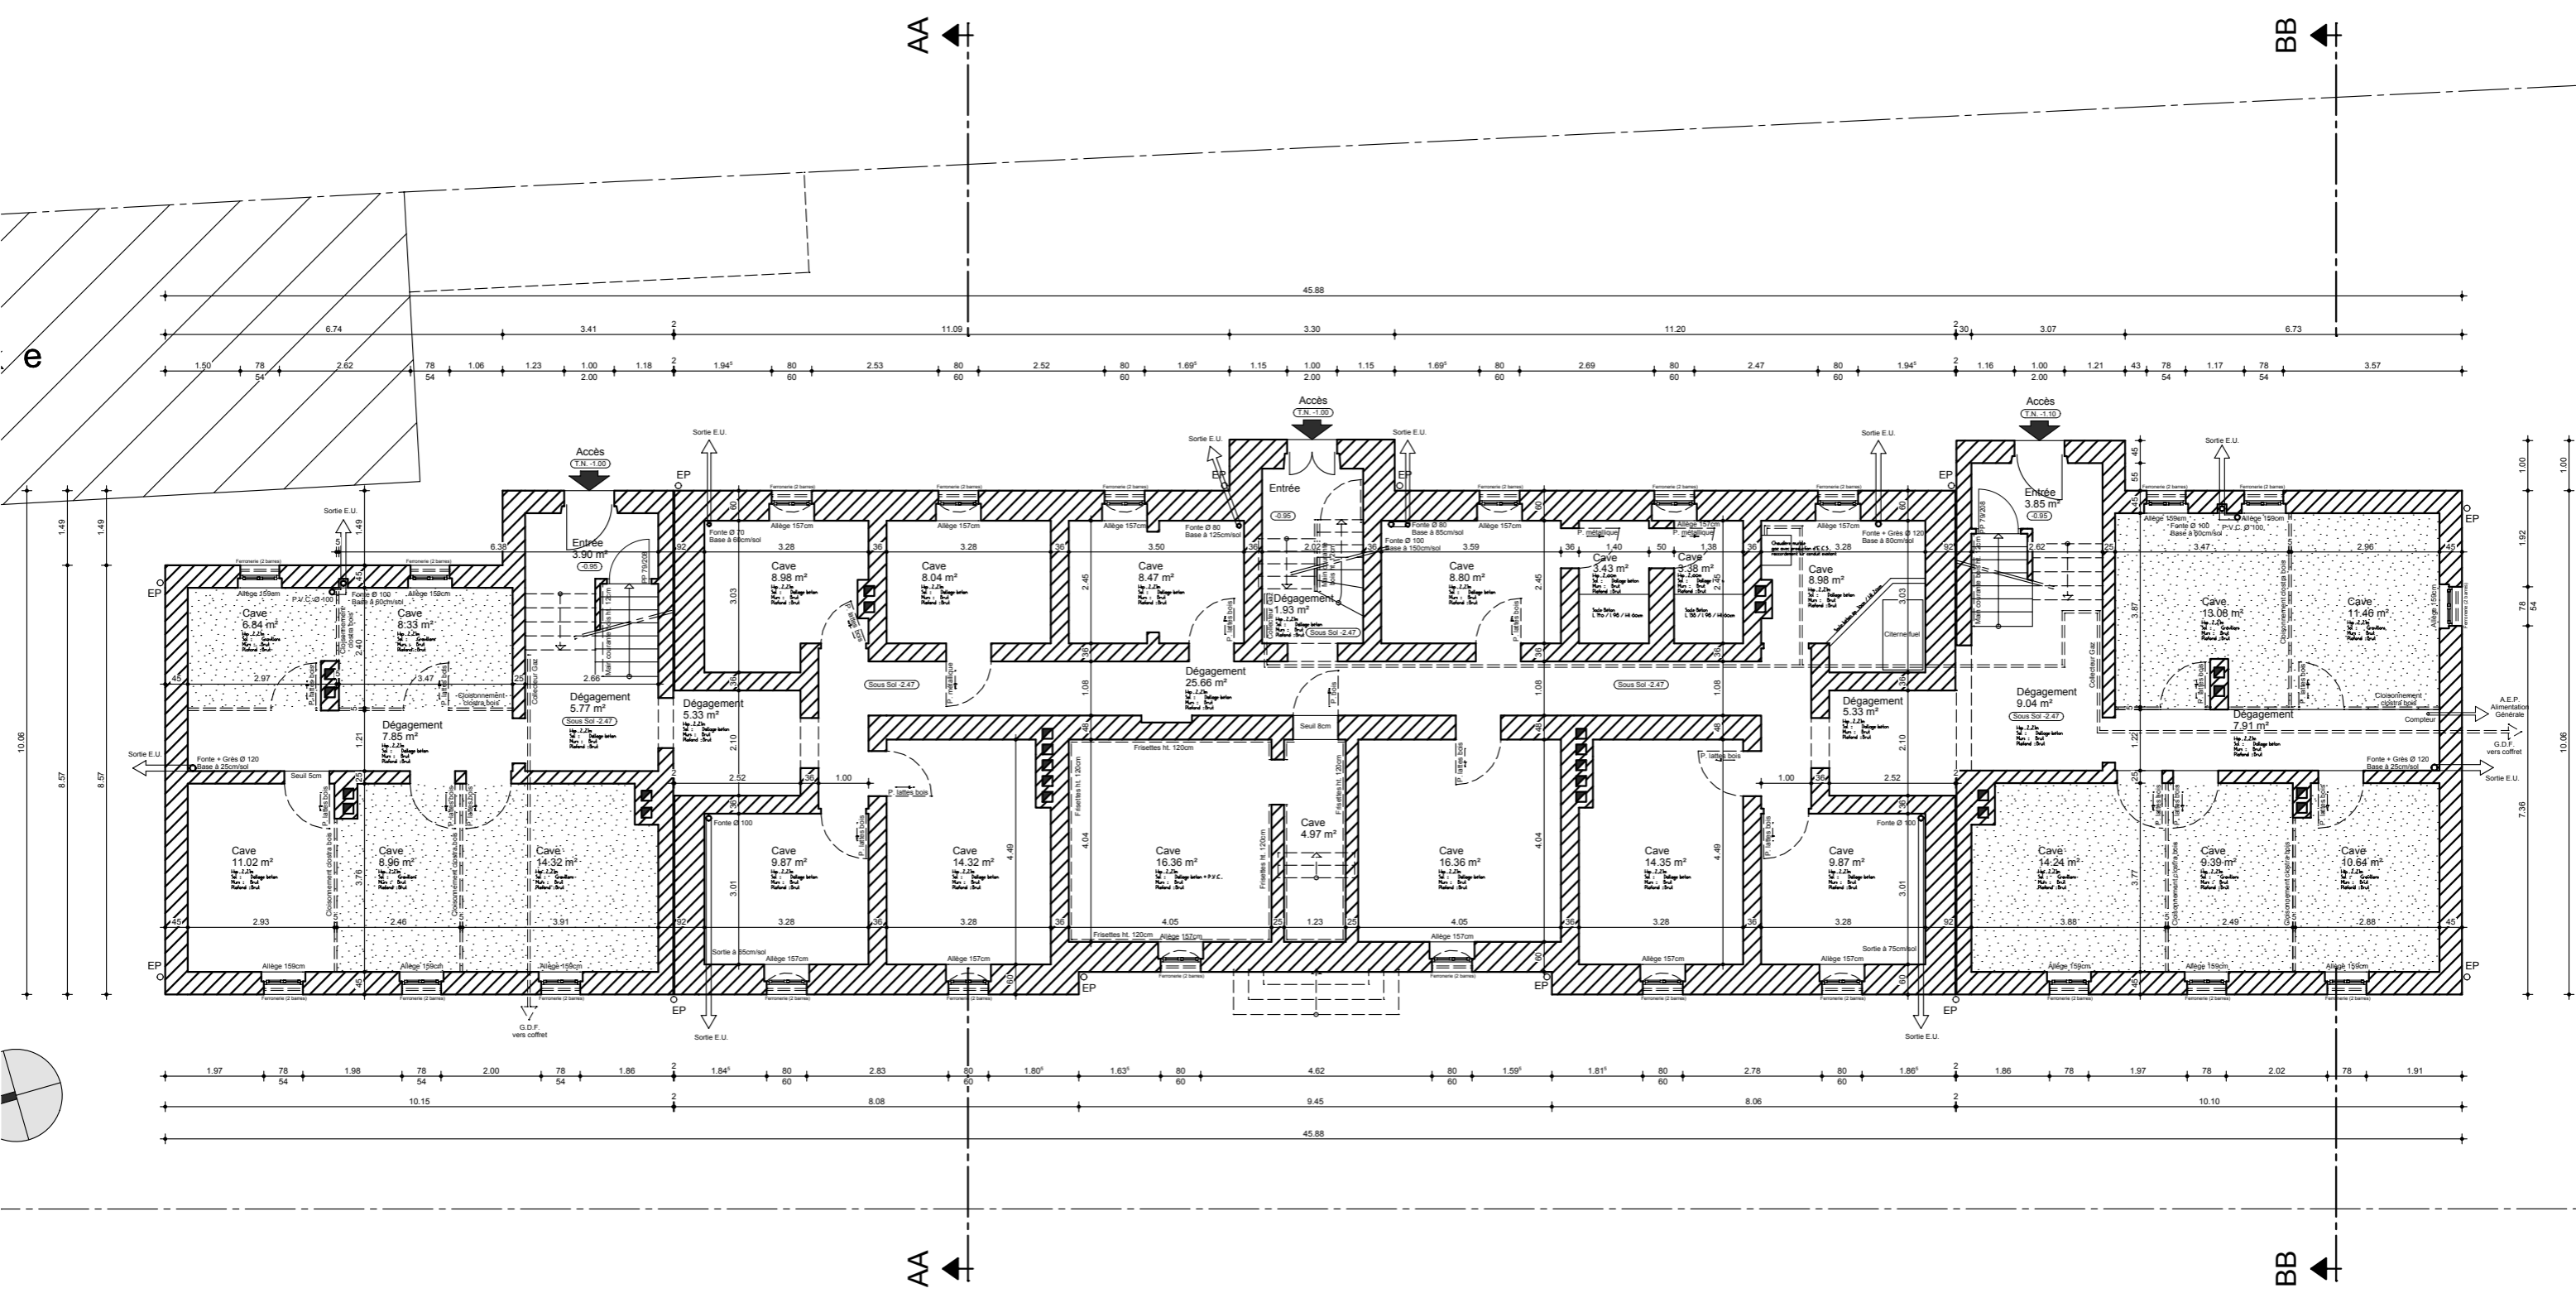

Rue Charles Baudry

